


PLANILHA DE ÁREAS PCH PARQUE		
	km²	ha
ÁREA TOTAL DO RESERVATÓRIO NAH 951,77 m	0,17	16,52
ÁREA TOTAL DO RESERVATÓRIO TR100 ANOS - 953,91 m	0,43	42,74
ÁREA TOTAL DO RESERVATÓRIO TR1000 ANOS - 954,46 m	0,53	52,87
ÁREA DO RESERVATÓRIO EXISTENTE	0,17	16,52
ÁREA ACRESCIDA SOBRE O RESERVATÓRIO JÁ EXISTENTE	0,00	0,00
ÁREA ALUGADA TR 100 ANOS - 953,91 m	0,26	26,22
ÁREA ALUGADA TR 1000 ANOS - 954,46 m	0,26	26,35
ÁREA DESTINADA A APP	0,15	14,92

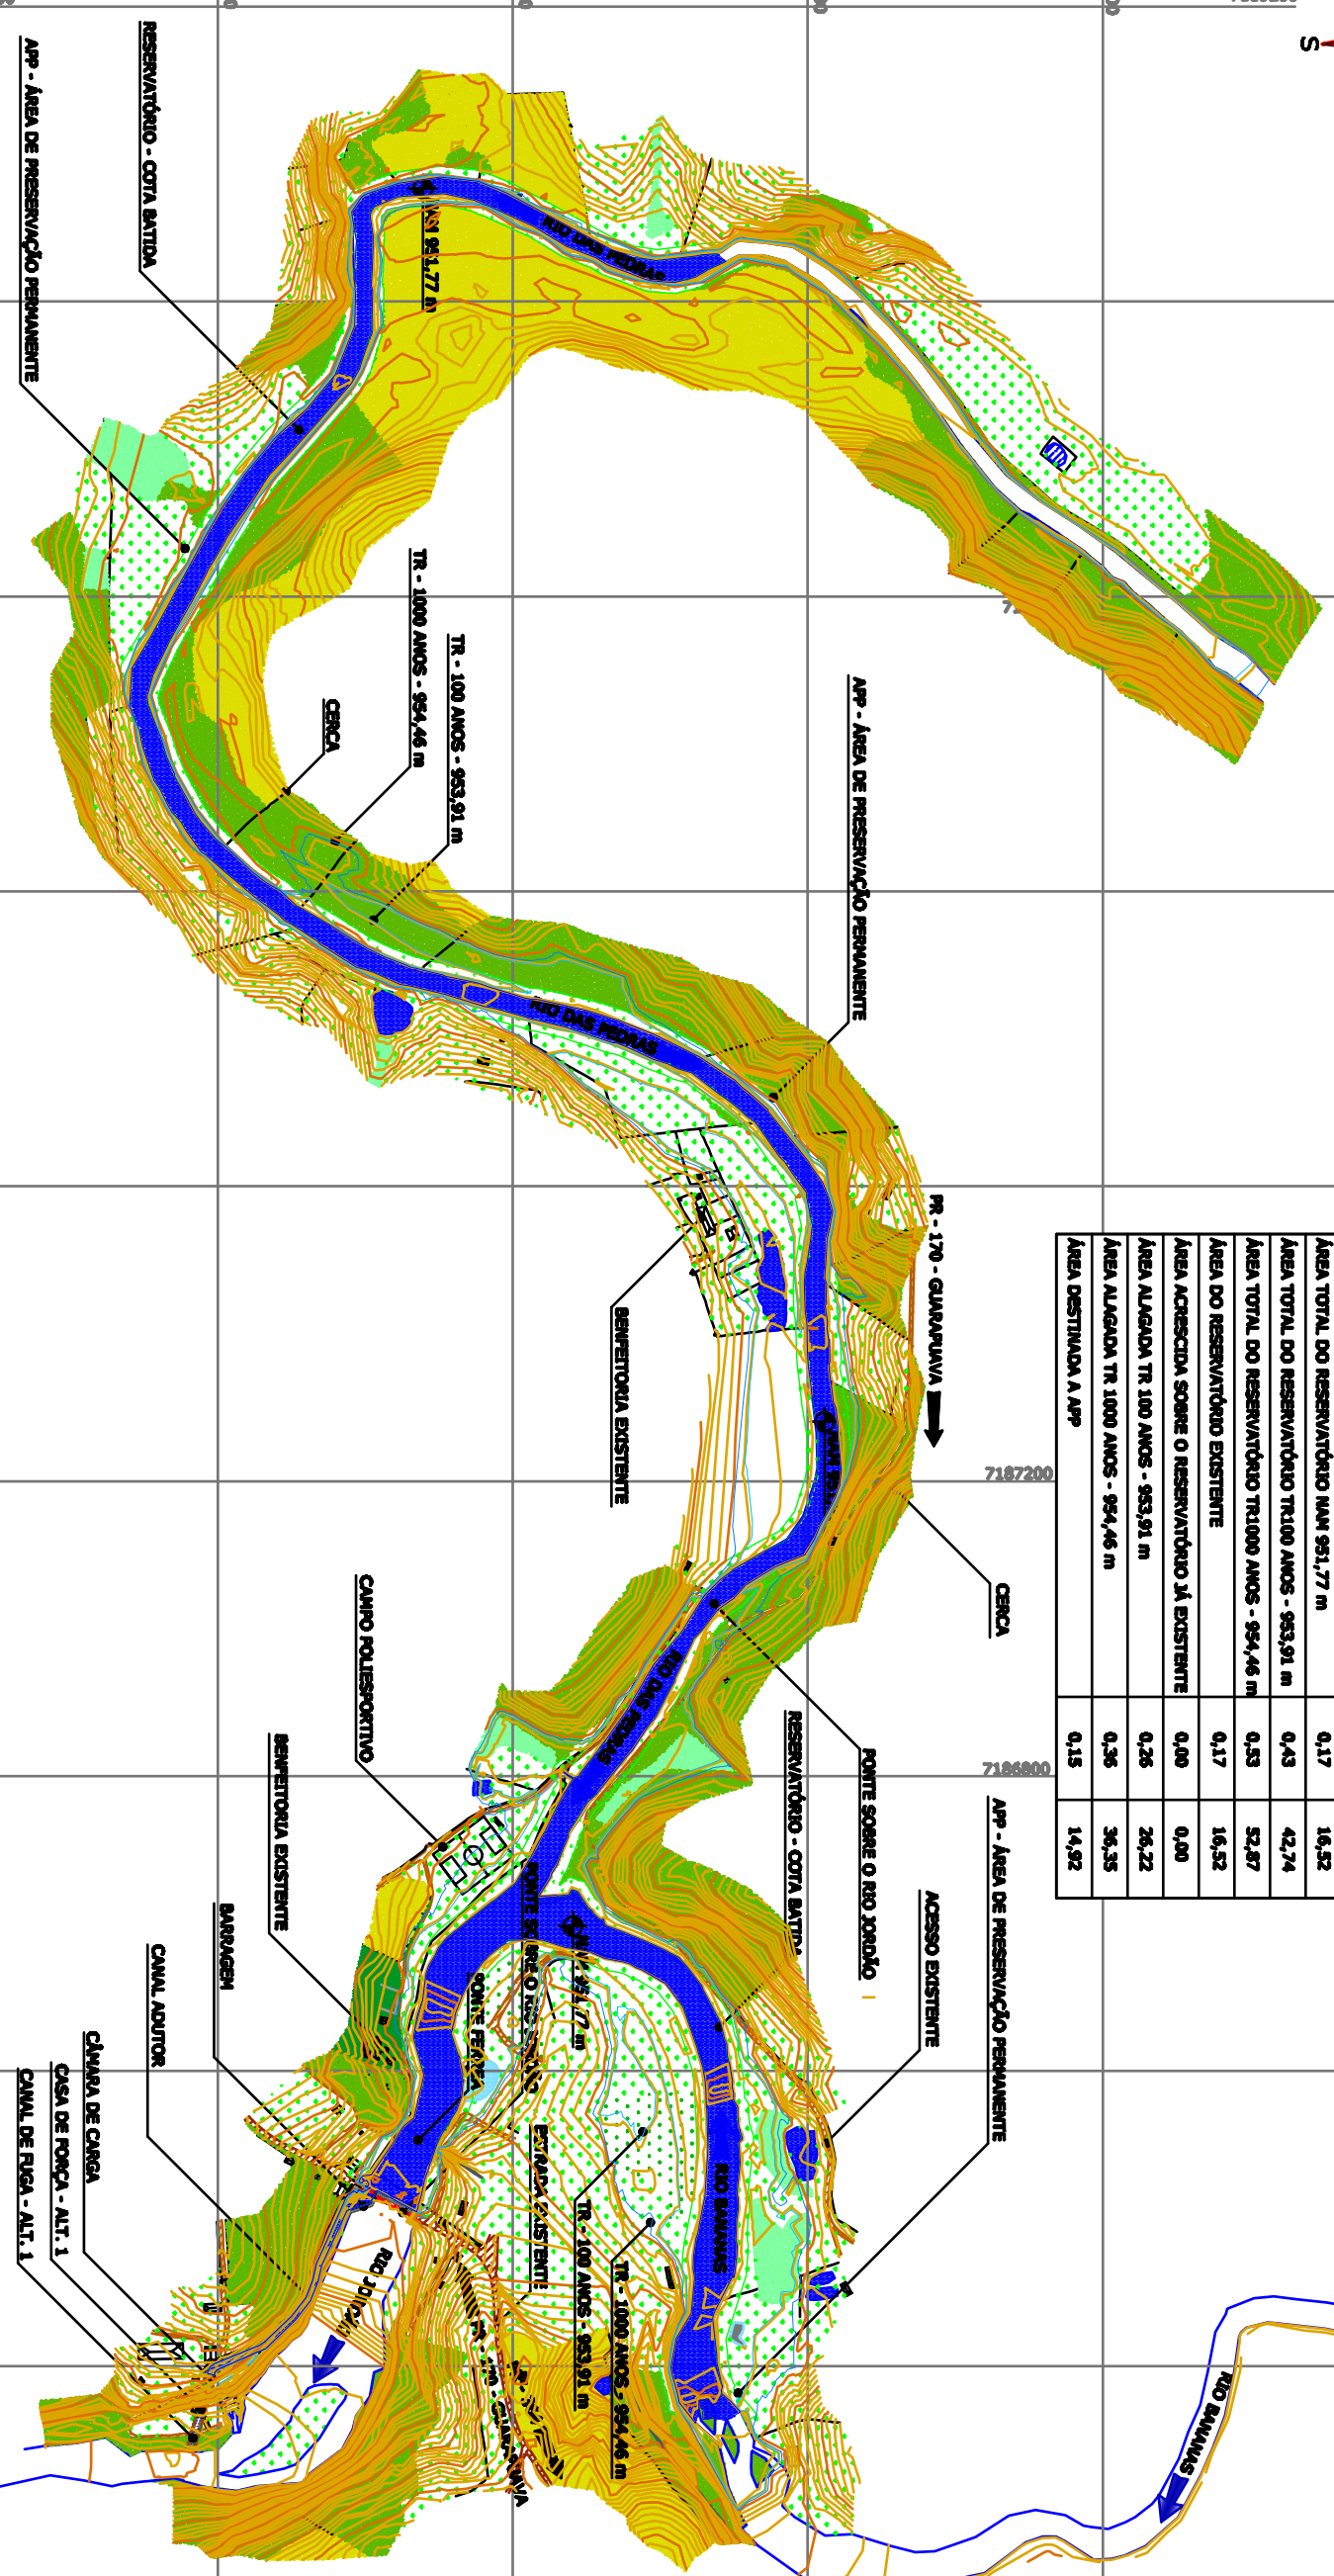

DATUM: SIRGAS 2000
 FUSO: 22
 PROJEÇÃO: UNIVERSAL TRANSVERSA DE MERCATOR

LEGENDA

- | | | | |
|--|-------------------|--|-------------------|
| | MARCOS GEODÉSICOS | | REFLORESTAMENTO |
| | BENFETORIAS | | LAVOURA |
| | ACESSO EXISTENTE | | ESTRADA EXISTENTE |
| | CURVAS DE NÍVEL | | GRAMA |
| | CERCA | | RIO |
| | LAGO E AÇUDE | | MATA |
| | BANHADO | | |



CLIENTE: **HIDRELETRICA VALE DO JORDÃO LTDA.**
 PROJETO: **PCH PARQUE**
 TÍTULO: **RELATÓRIO AMBIENTAL SIMPLIFICADO**

ENR. RESPONSÁVEL: **LEONARDO DE MENDONÇA ENGENHEIRO AMBIENTAL CREA Nº: 118.870/D**
 DATA: **01/02/2013**
 DATA: **01/02/2013**
 DATA: **01/02/2013**
 ESCALA: **INDICADA**
 NÚMERO DA PLANILHA: **001**
 FOLHA: **1** / **1**
 PÁGINA: **1**
 FORMATO: **A3**